


Типовой узел монтажа скрытой дверной коробки с
контурам уплотнения для полотен 40 мм
(проём без подготовленной четверти под коробку)

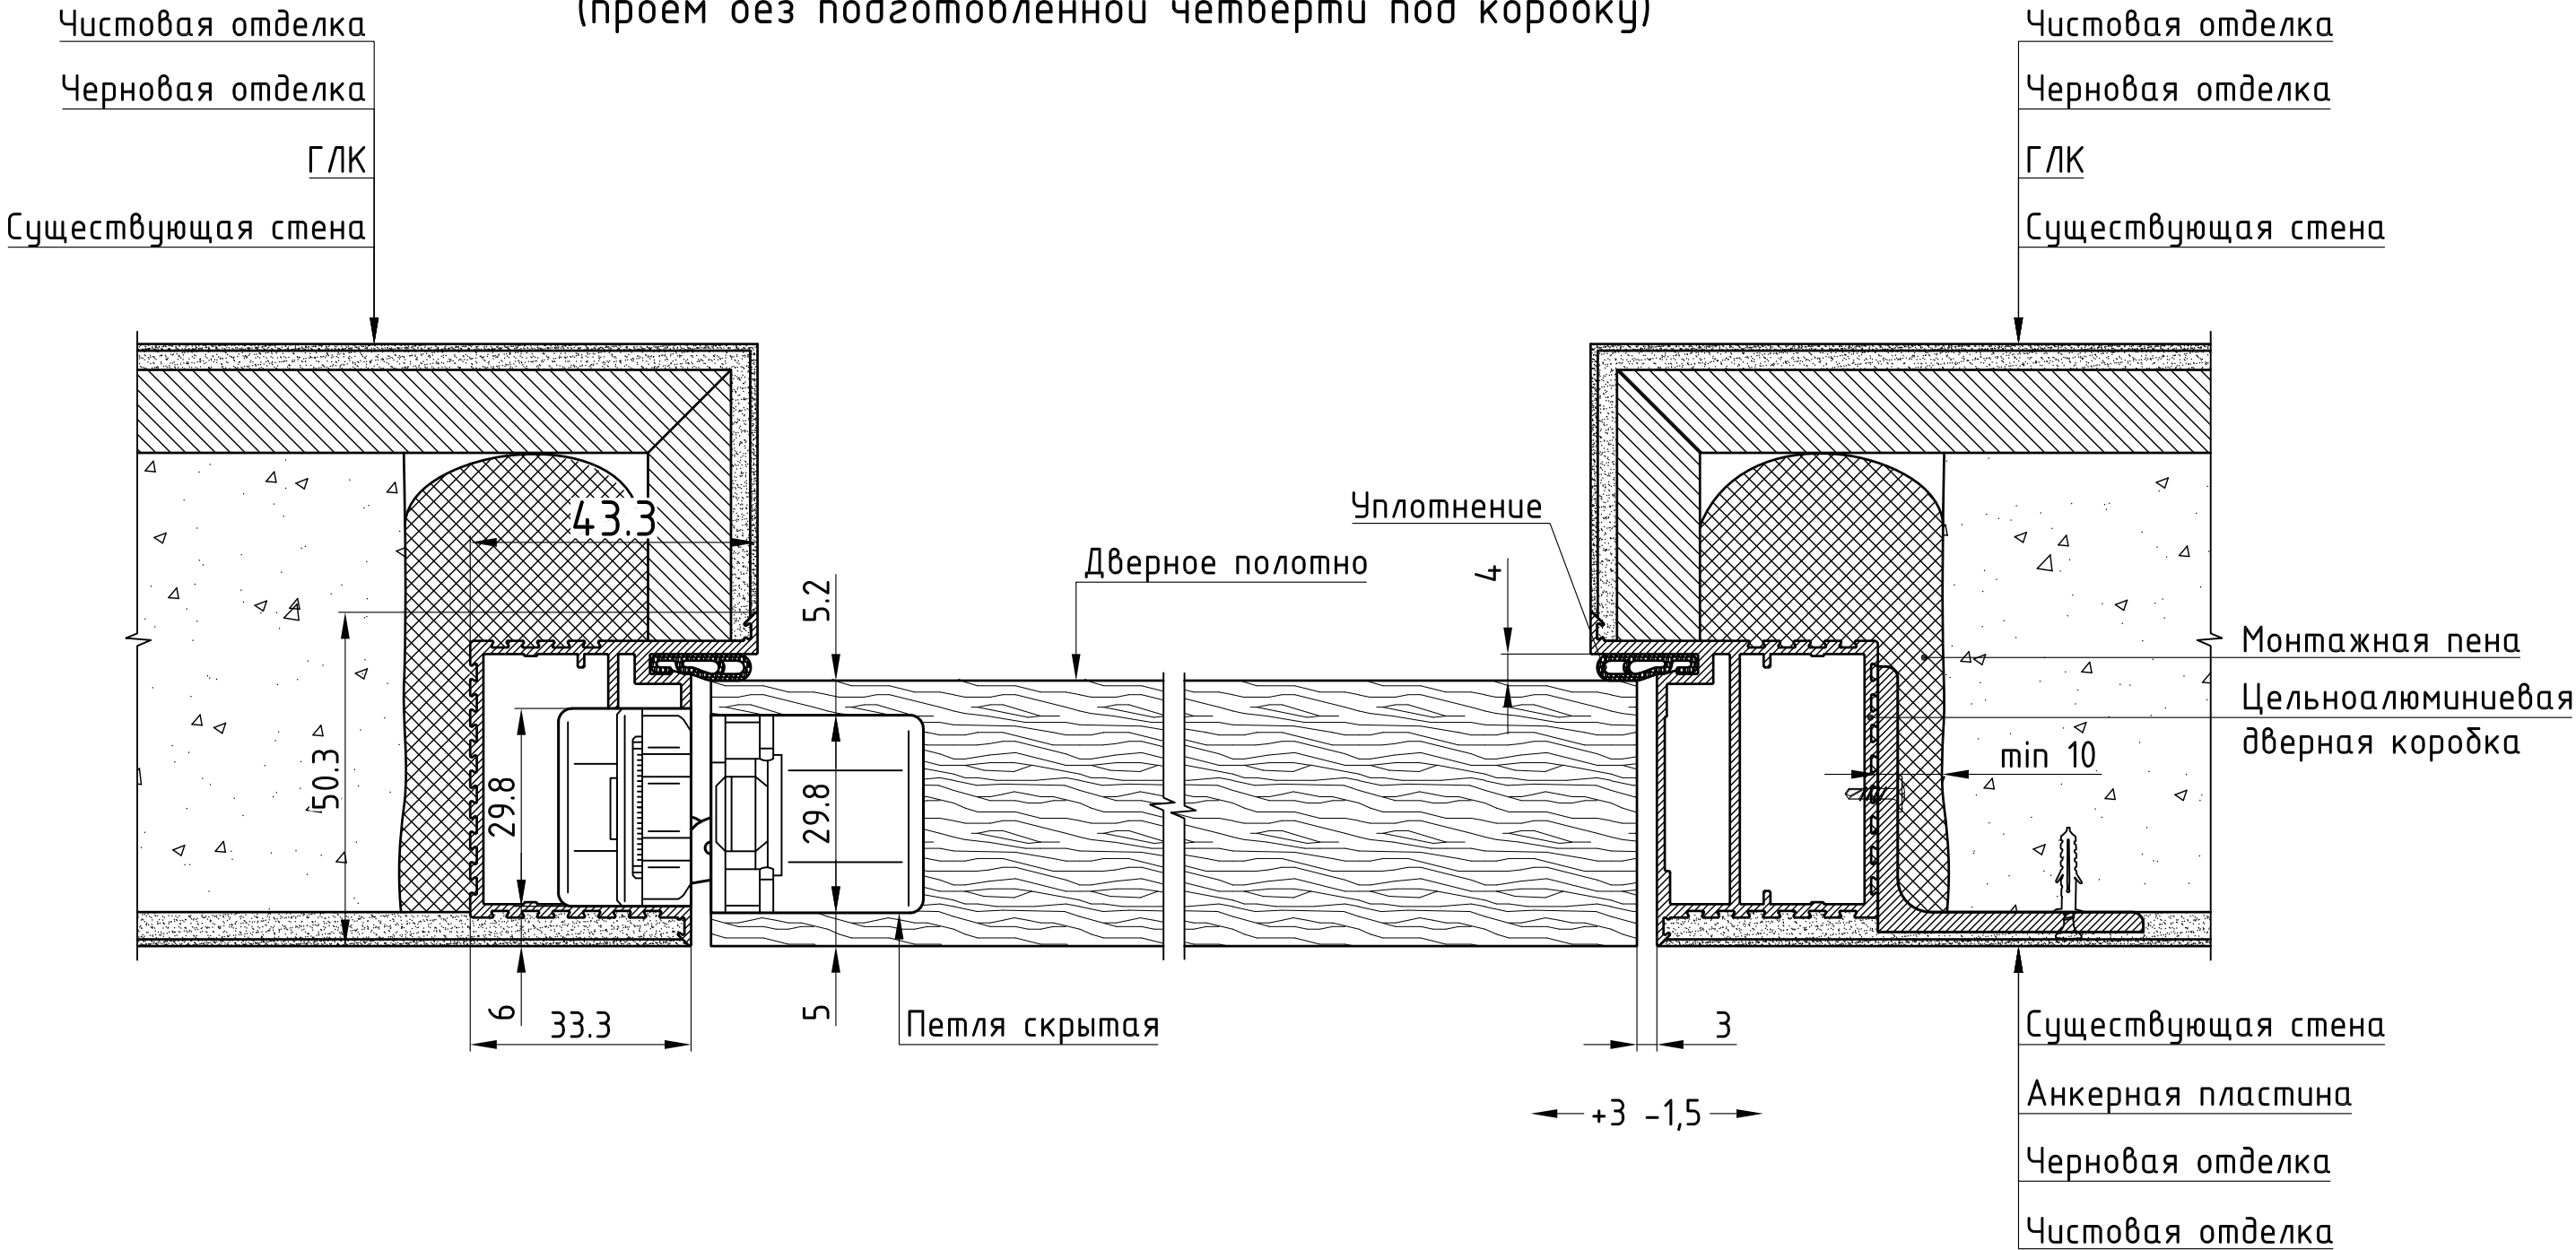


Согласовано

Инв. N подл. Подпись и дата. Взам. инв. N

						DNRU.500001.001			
						dveri-nevidimki.ru			
Изм.	Кол.уч.	Лист	№ док.	Подпись	Дата	Цельноалюминиевая дверная коробка	Стадия	Лист	Листов
Разработал	Серов						Р	1	1
Согласовано	Кулаков					Типовой узел монтажа скрытой дверной коробки с контурам уплотнения для полотен 40 мм	 Студия дизайна и архитектуры		
Утверждено	Туркин								

Типовой узел монтажа скрытой дверной коробки с
контурам уплотнения для полотен 40 мм
(проём с подготовленной четвертью под коробку)

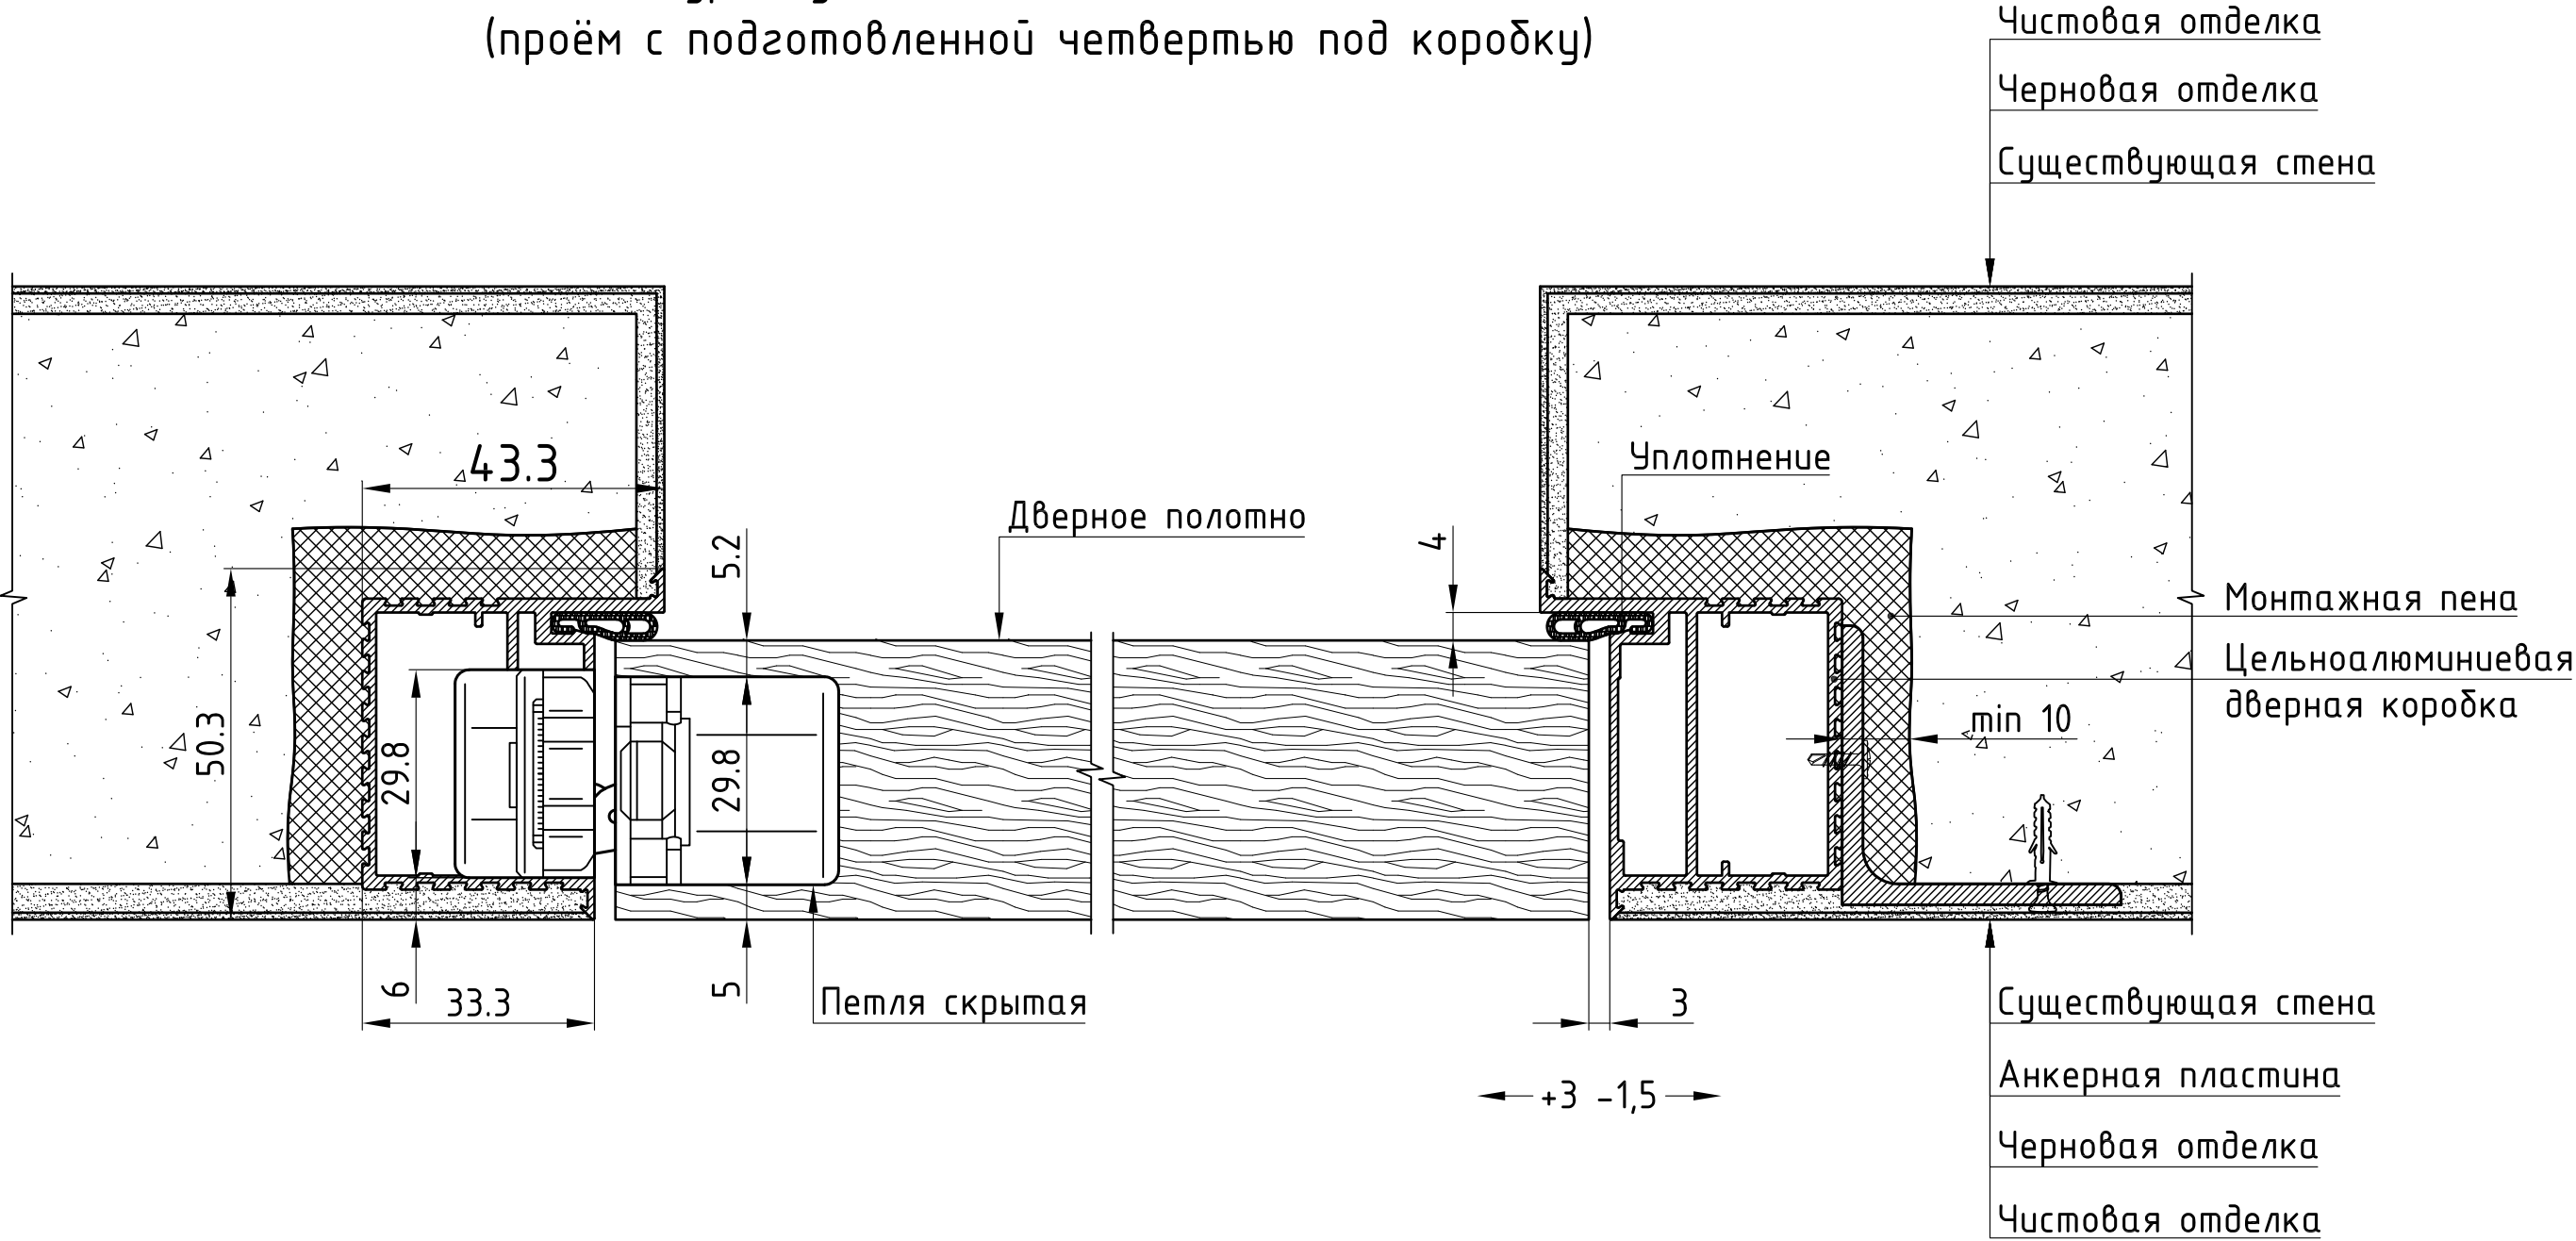


Согласовано

Инв. N подл. Подпись и дата Взам. инв. N

						DNRU.500002.001					
						dveri-nevidimki.ru					
Изм.	Кол.уч.	Лист	№ док.	Подпись	Дата	Цельноалюминиевая дверная коробка			Стадия	Лист	Листов
Разработал	Серов								Р	1	1
Согласовано	Кулаков					Типовой узел монтажа скрытой дверной коробки с контурам уплотнения для полотен 40 мм			 Студия дизайна и архитектуры		
Утверждено	Туркин										

Типовой узел монтажа скрытого дверного полотна без четверти
(профиль под вклейку МДФ/ЛДСП/стекла/зеркала)

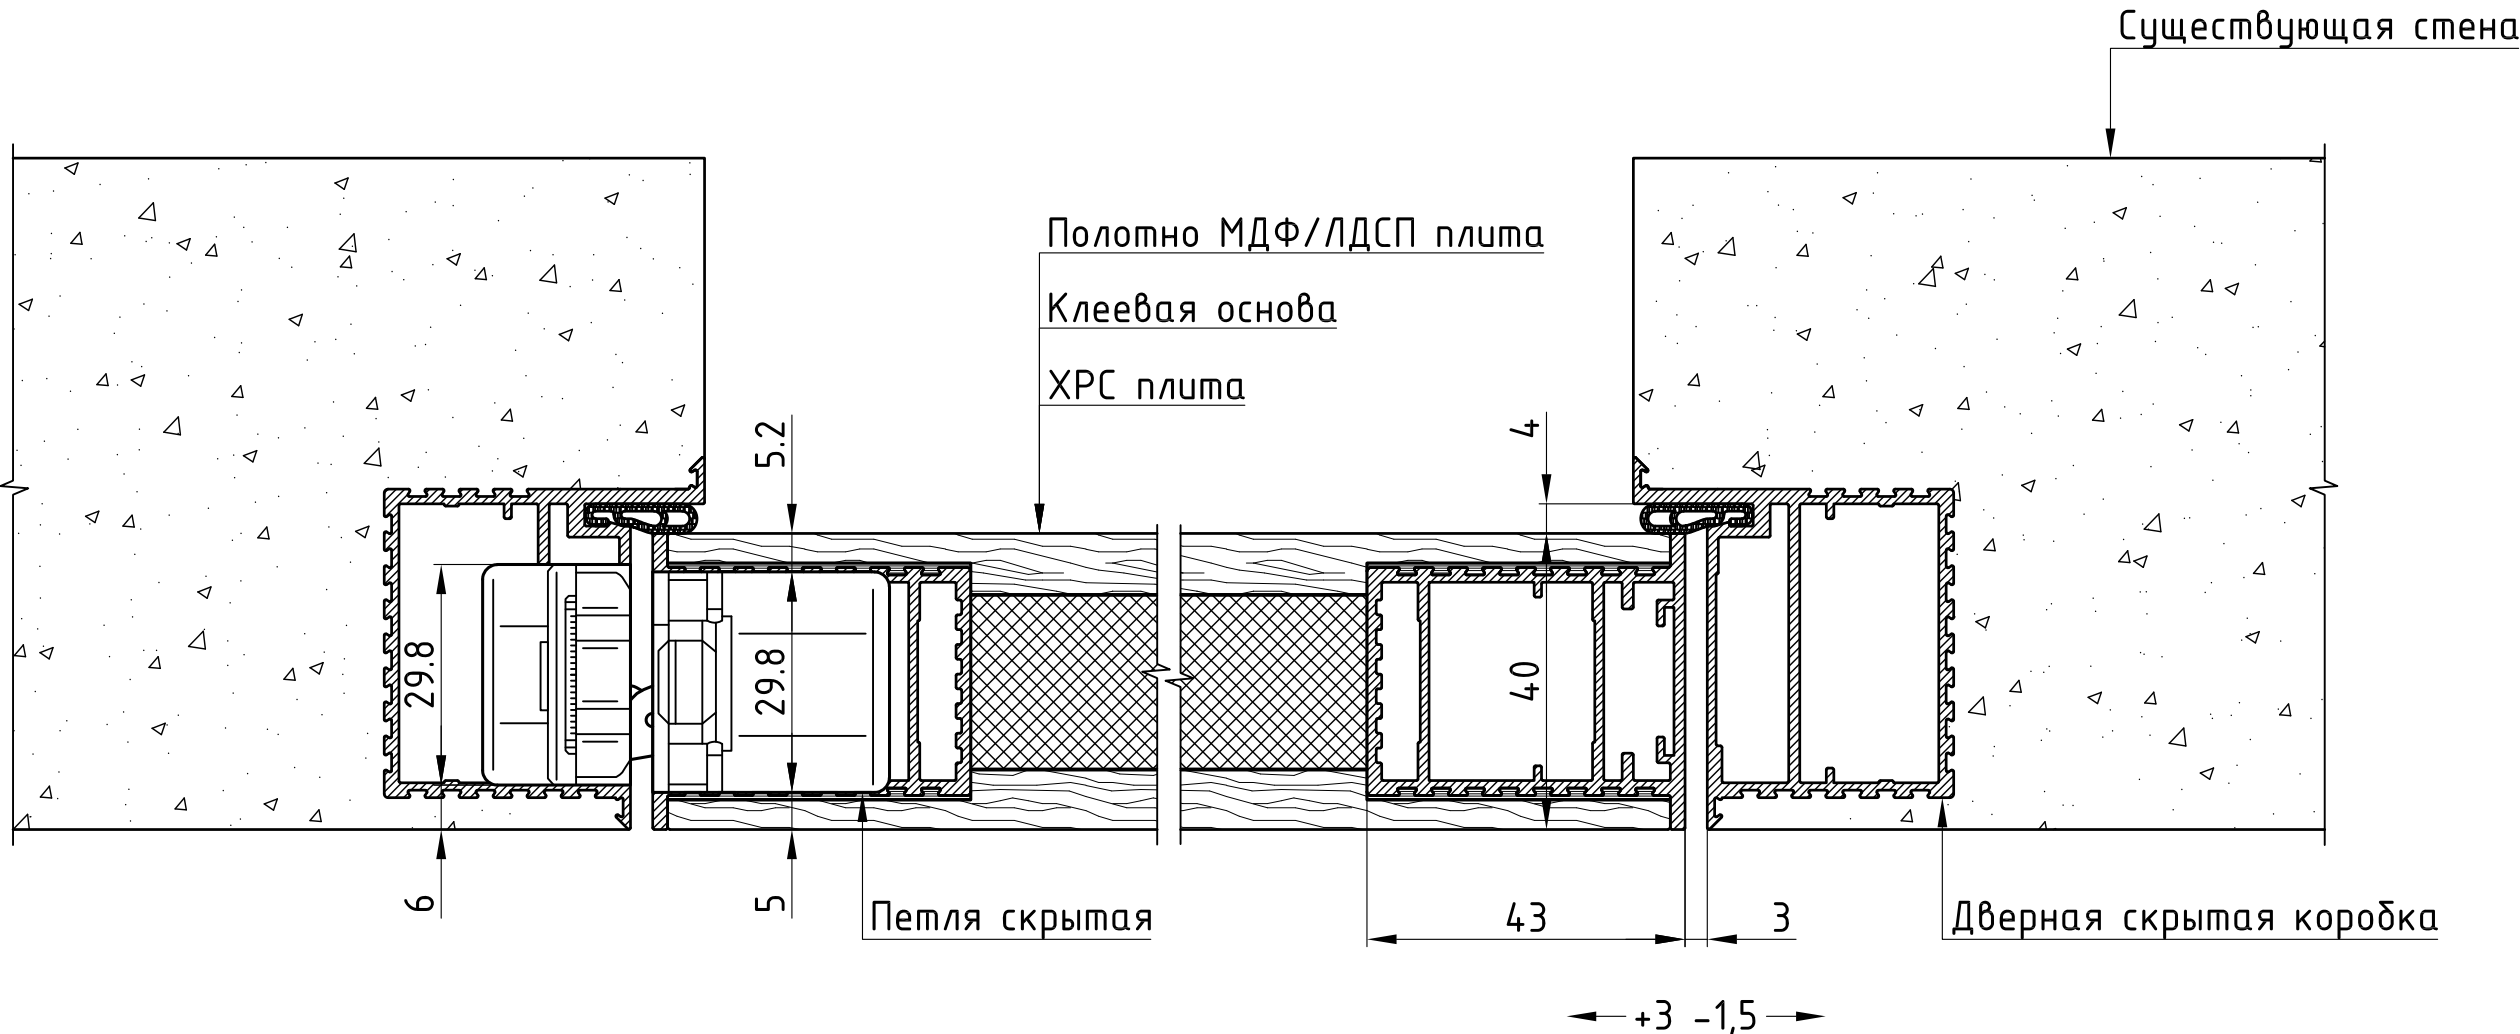


Согласовано

Инв. N подл.	Подпись и дата	Взам. инв. N

						DNRU.500002.002			
						dveri-nevidimki.ru			
Изм.	Кол.уч.	Лист	№ док.	Подпись	Дата	Цельноалюминиевая дверная коробка	Стадия	Лист	Листов
Разработал	Серов						Р	1	1
Согласовано	Кулаков					Типовой узел монтажа скрытого дверного полотна без четверти под вклейку			
Утверждено	Туркин								

Типовой узел монтажа скрытого дверного полотна с четвертью
(профиль под вклейку МДФ/ЛДСП/стекла/зеркала)

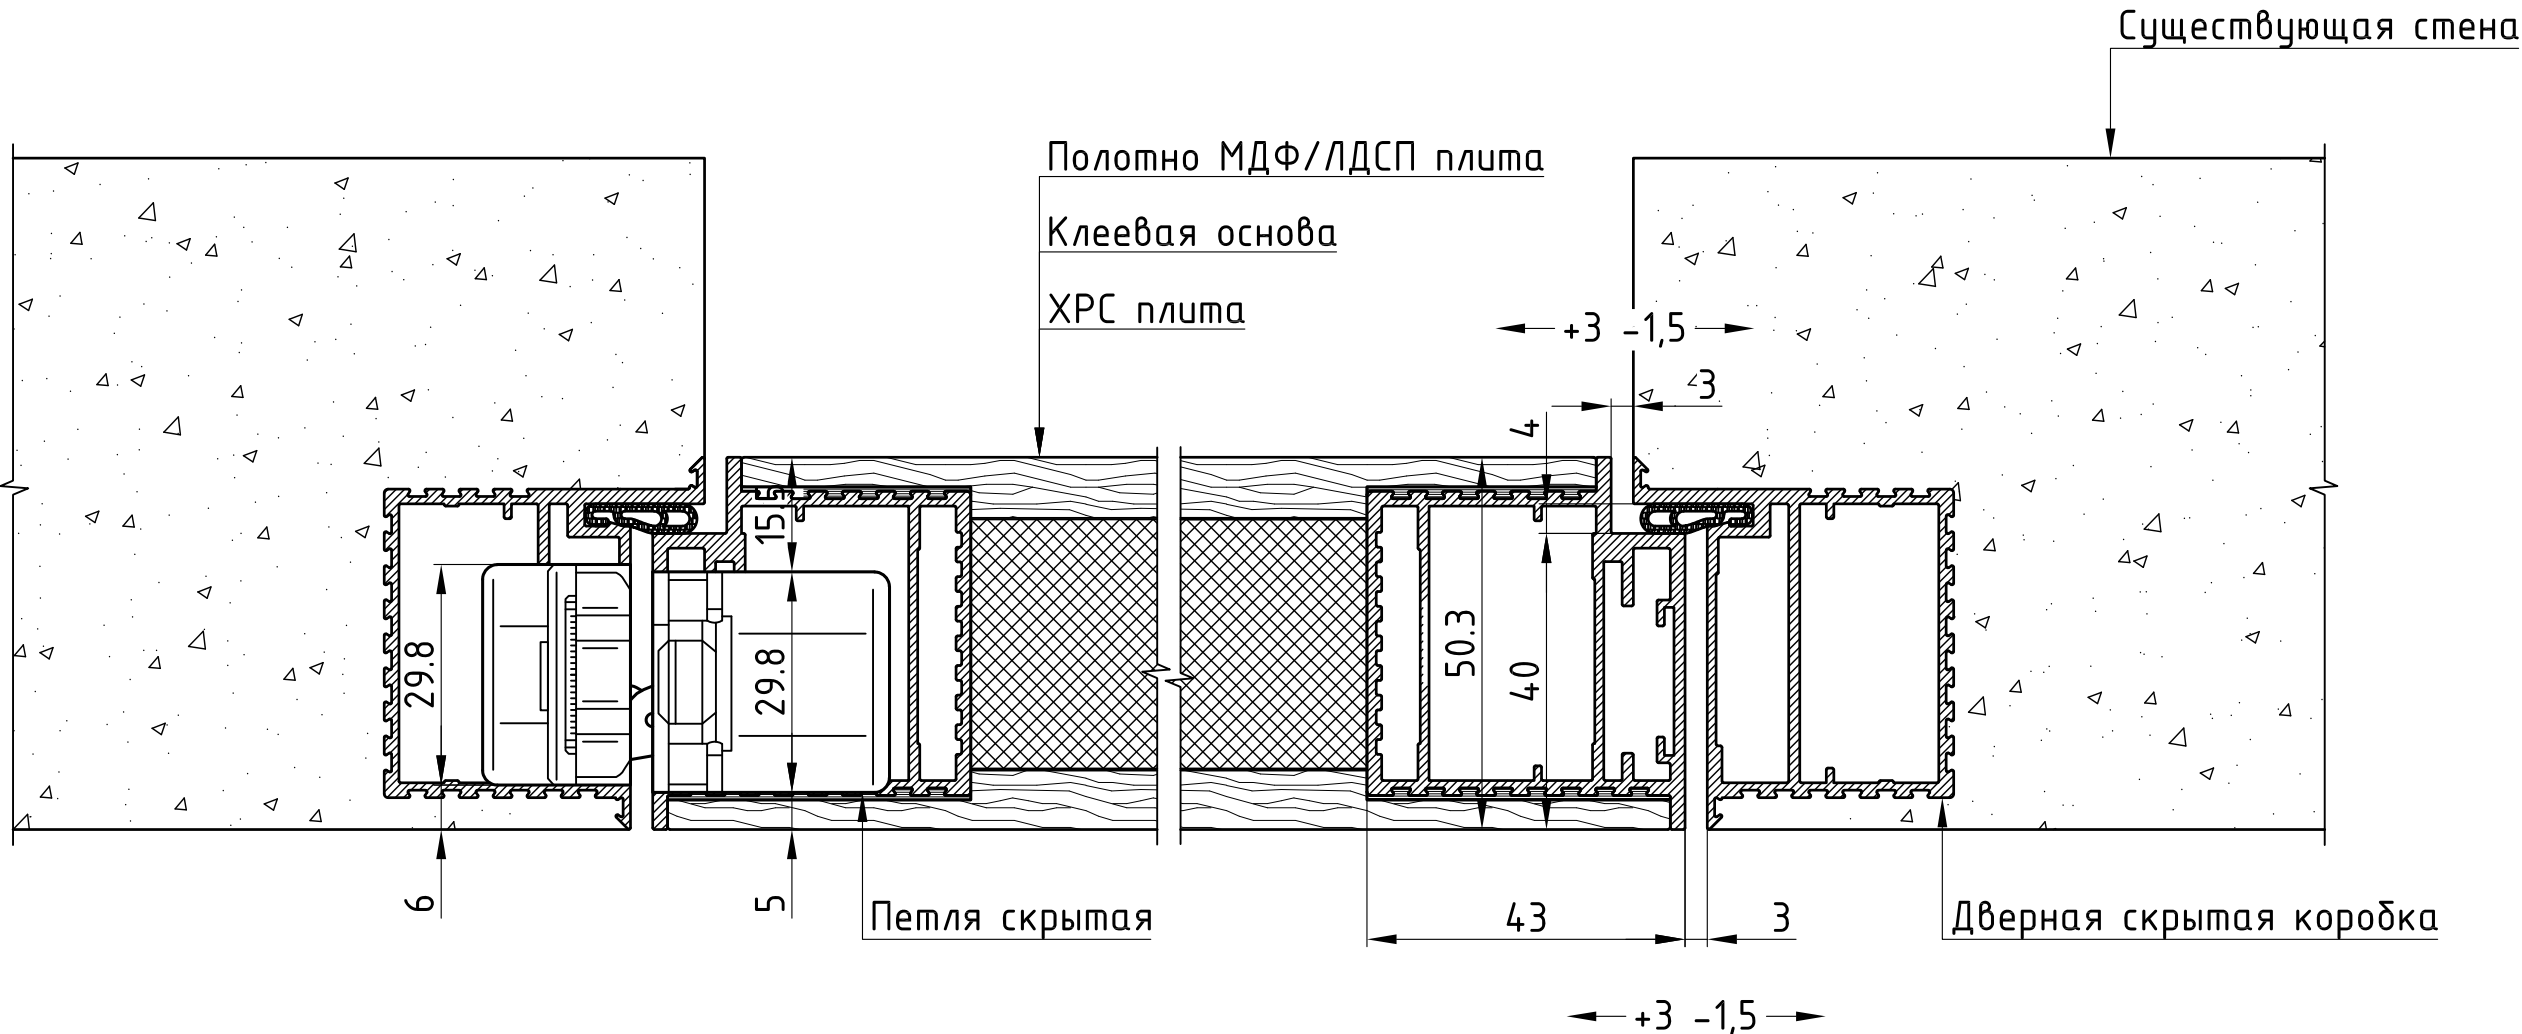


Согласовано

Инв. N подл.	Подпись и дата	Взам. инв. N

						DNRU.500002.003				
						dveri-nevidimki.ru				
Изм.	Кол.уч.	Лист	№ док.	Подпись	Дата	Цельноалюминиевая дверная коробка		Стадия	Лист	Листов
Разработал	Серов							Р	1	1
						Типовой узел монтажа скрытого дверного полотна с четвертью под вклейку		 Студия дизайна и архитектуры		
Согласовано	Кулаков									
Утверждено	Туркин									

Типовой узел монтажа скрытого дверного полотна без четверти
(профиль зажимной под МДФ/ЛДСП)

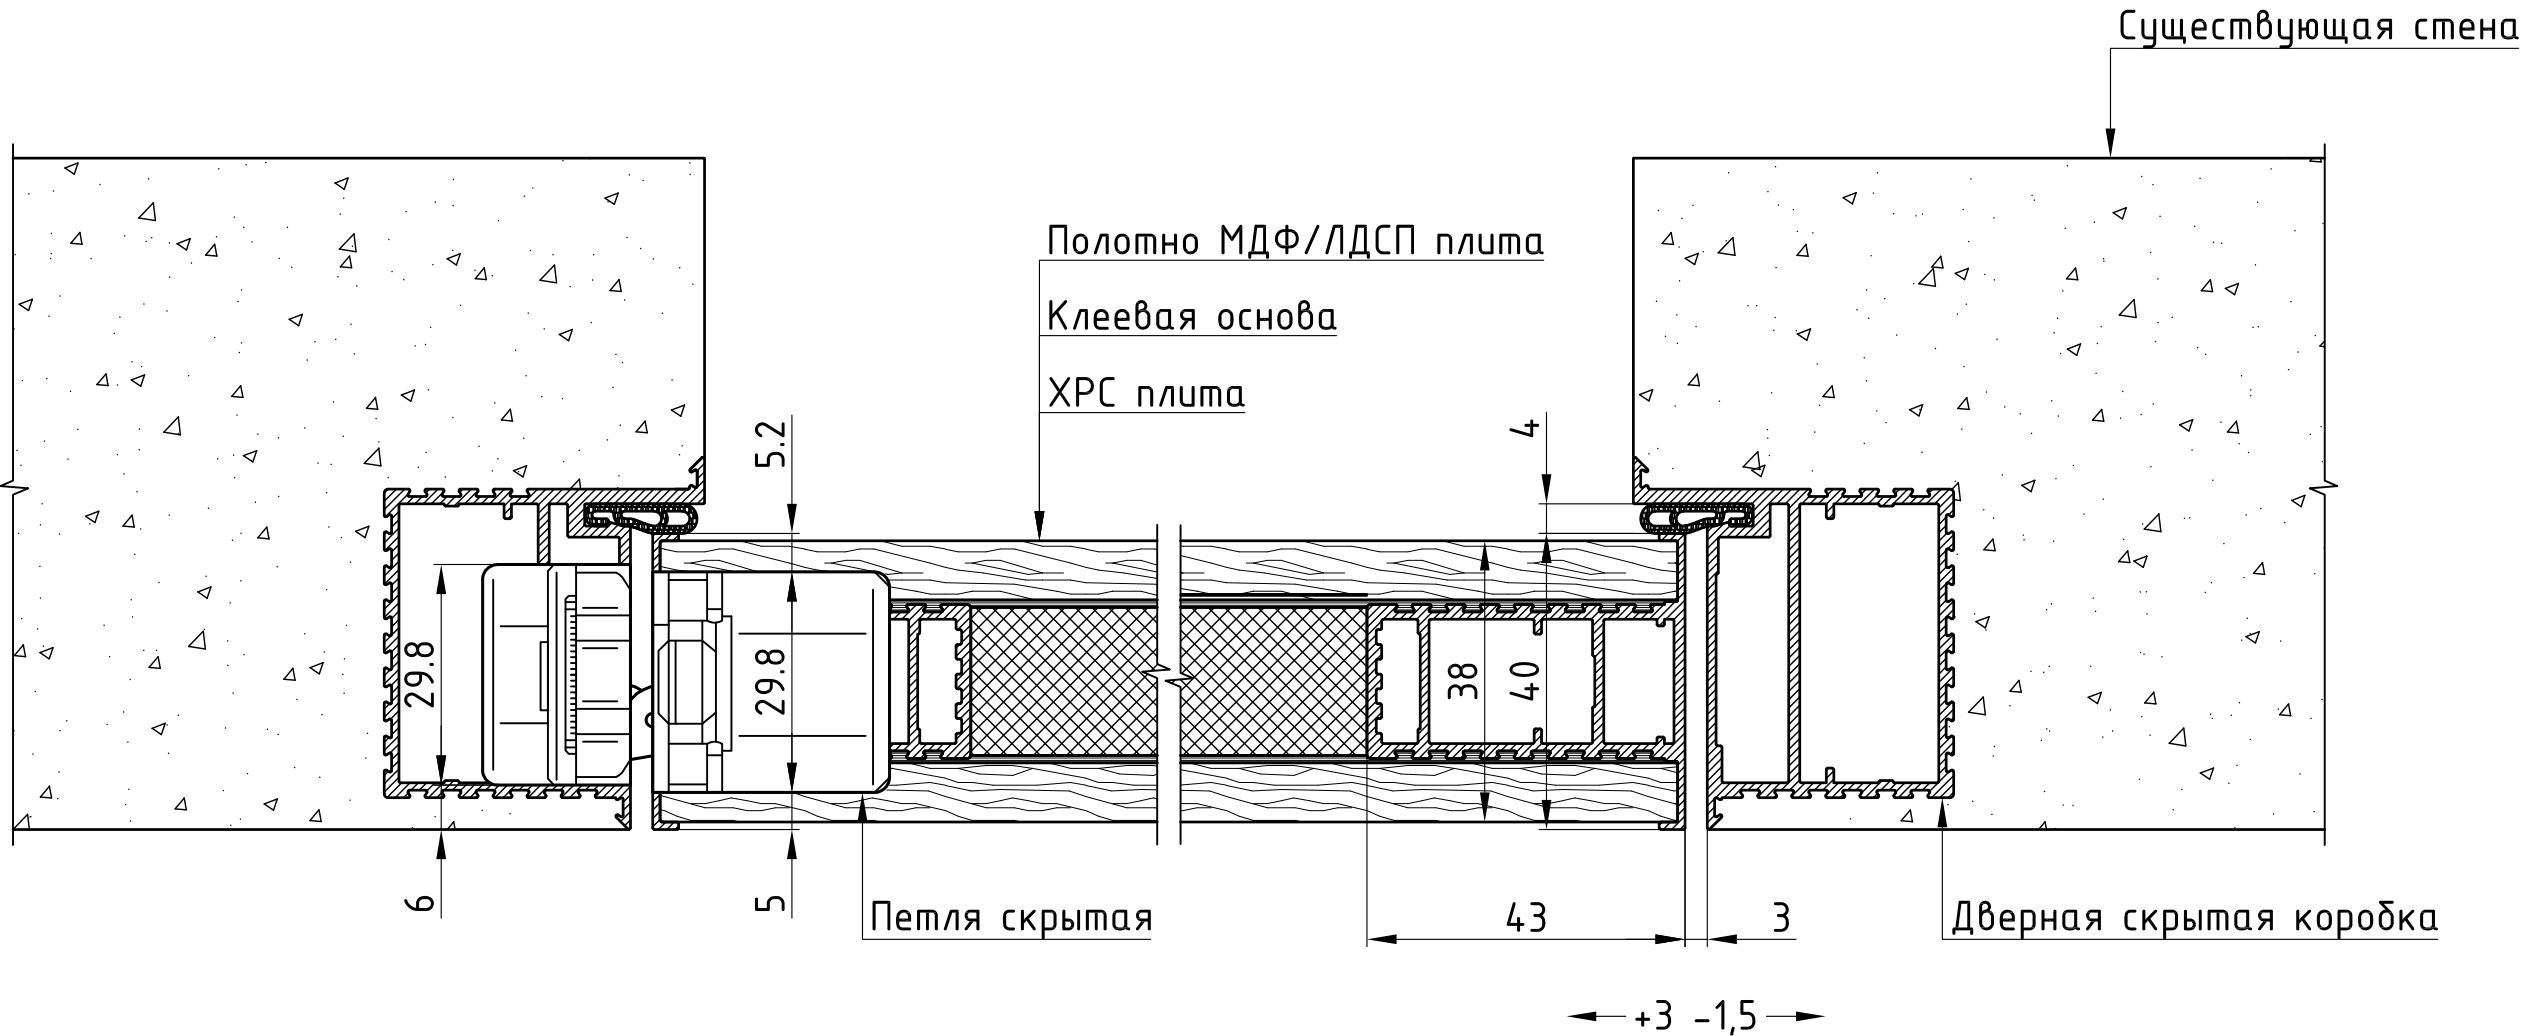


Согласовано

Инв. N подл.	Подпись и дата	Взам. инв. N

						DNRU.500002.004		
						dveri-nevidimki.ru		
Изм.	Кол.уч.	Лист	№ док.	Подпись	Дата	Цельноалюминиевая дверная коробка	Стадия	Лист
Разработал	Серов						Р	1
Согласовано	Кулаков					Типовой узел монтажа скрытого дверного полотна без четверти, зажимной	 Студия дизайна и архитектуры	
Утверждено	Туркин							

Типовой узел монтажа скрытого дверного полотна с четвертью
(профиль зажимной под МДФ/ЛДСП)

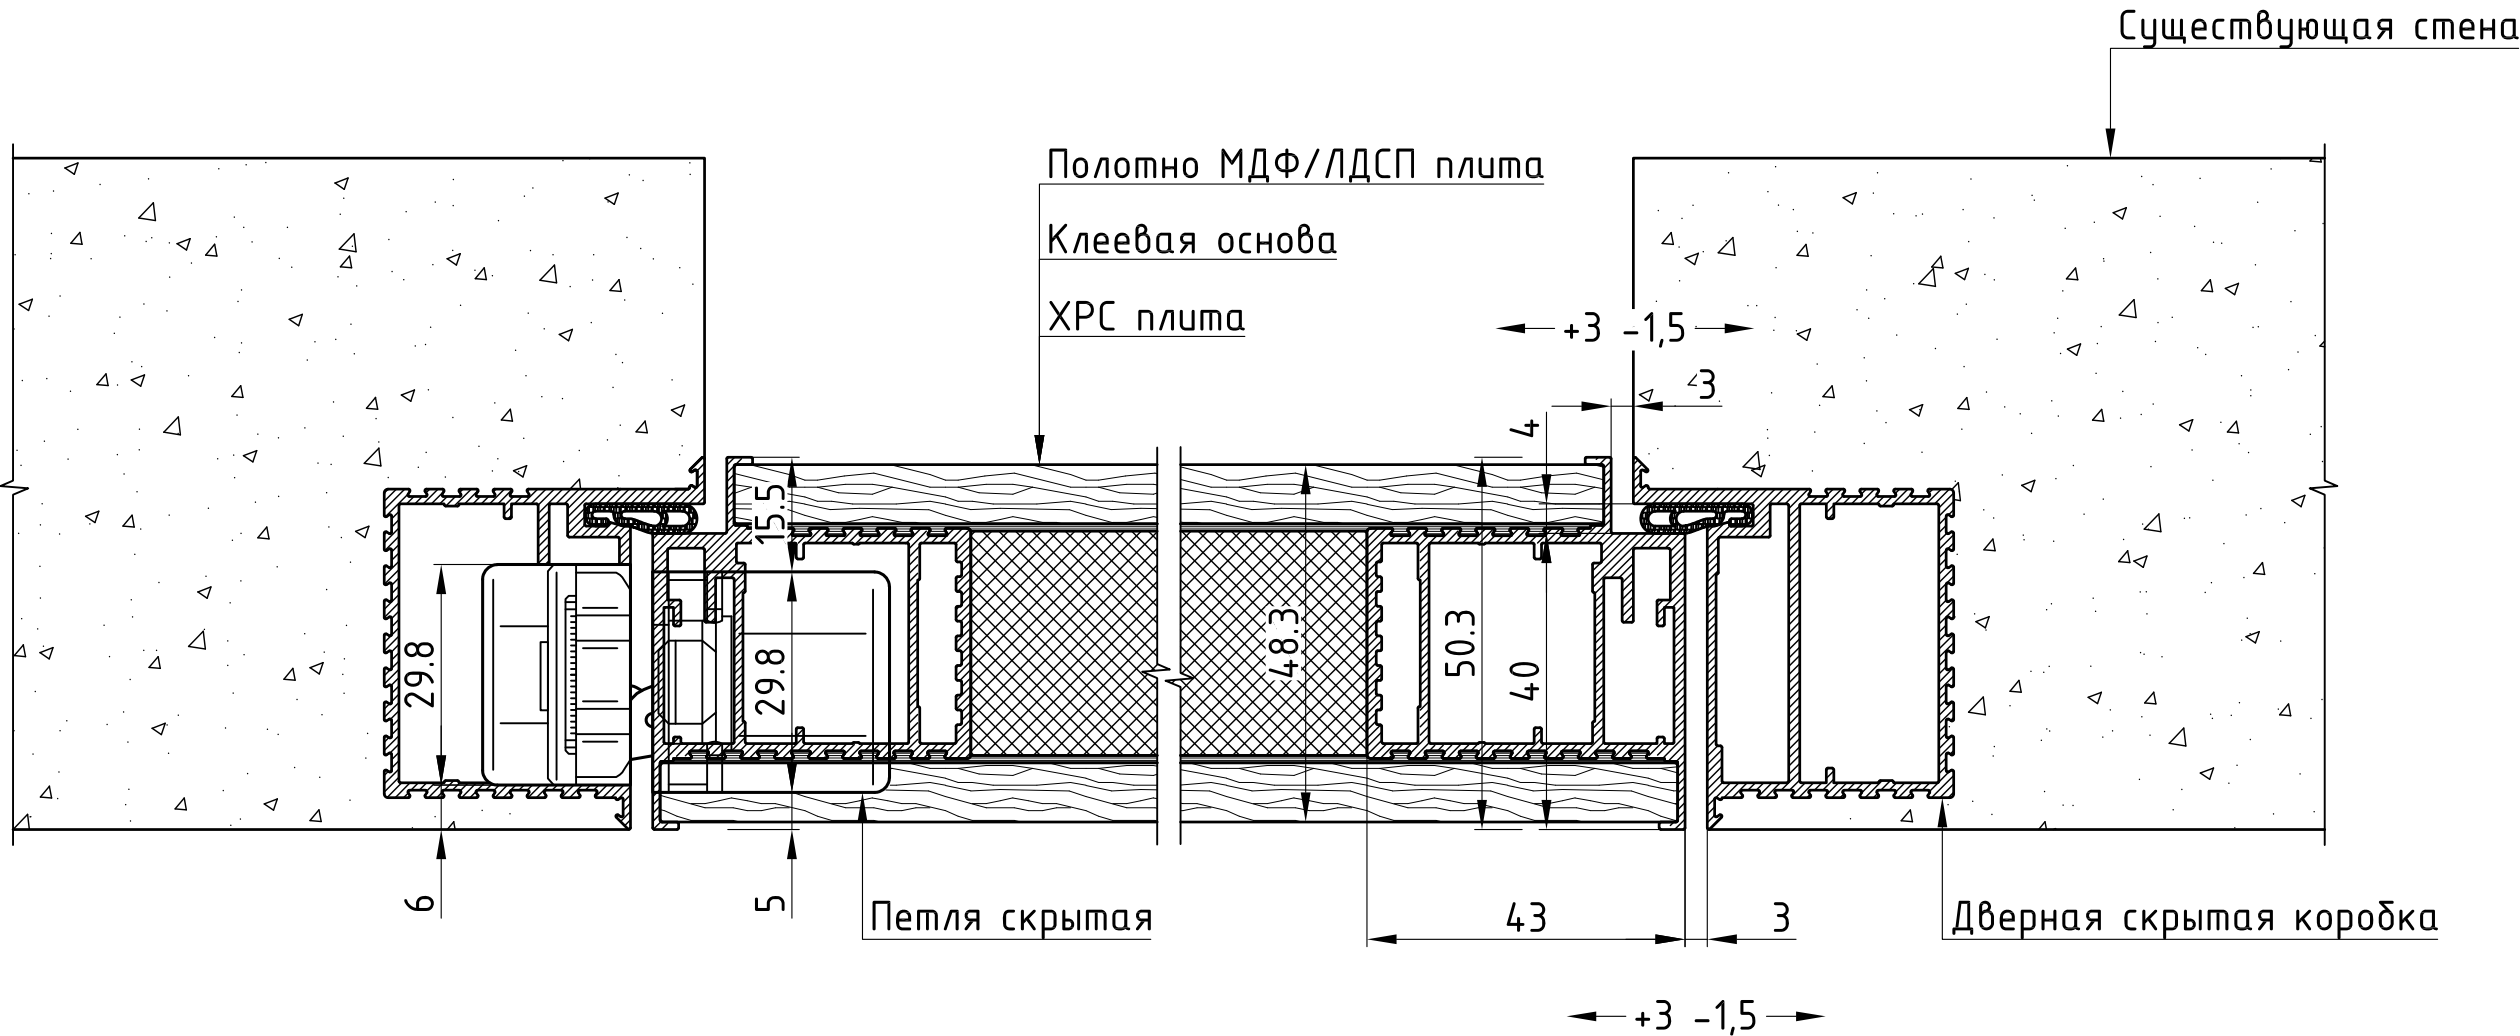

Согласовано


Инв. N подл.

Подпись и дата

Взам. инв. N


						DNRU.500002.003					
						dveri-nevidimki.ru					
Изм.	Кол.уч.	Лист	№ док.	Подпись	Дата	Цельноалюминиевая дверная коробка			Стадия	Лист	Листов
Разработал	Серов								Р	1	1
						Типовой узел монтажа скрытого дверного полотна с четвертью, зажимной			 Студия дизайна и архитектуры		
Согласовано	Кулаков										
Утверждено	Туркин										

Типовой узел монтажа скрытого дверного полотна с четвертью,
внутреннего открывания
(профиль под вклейку МДФ/ЛДСП/стекла/зеркала)

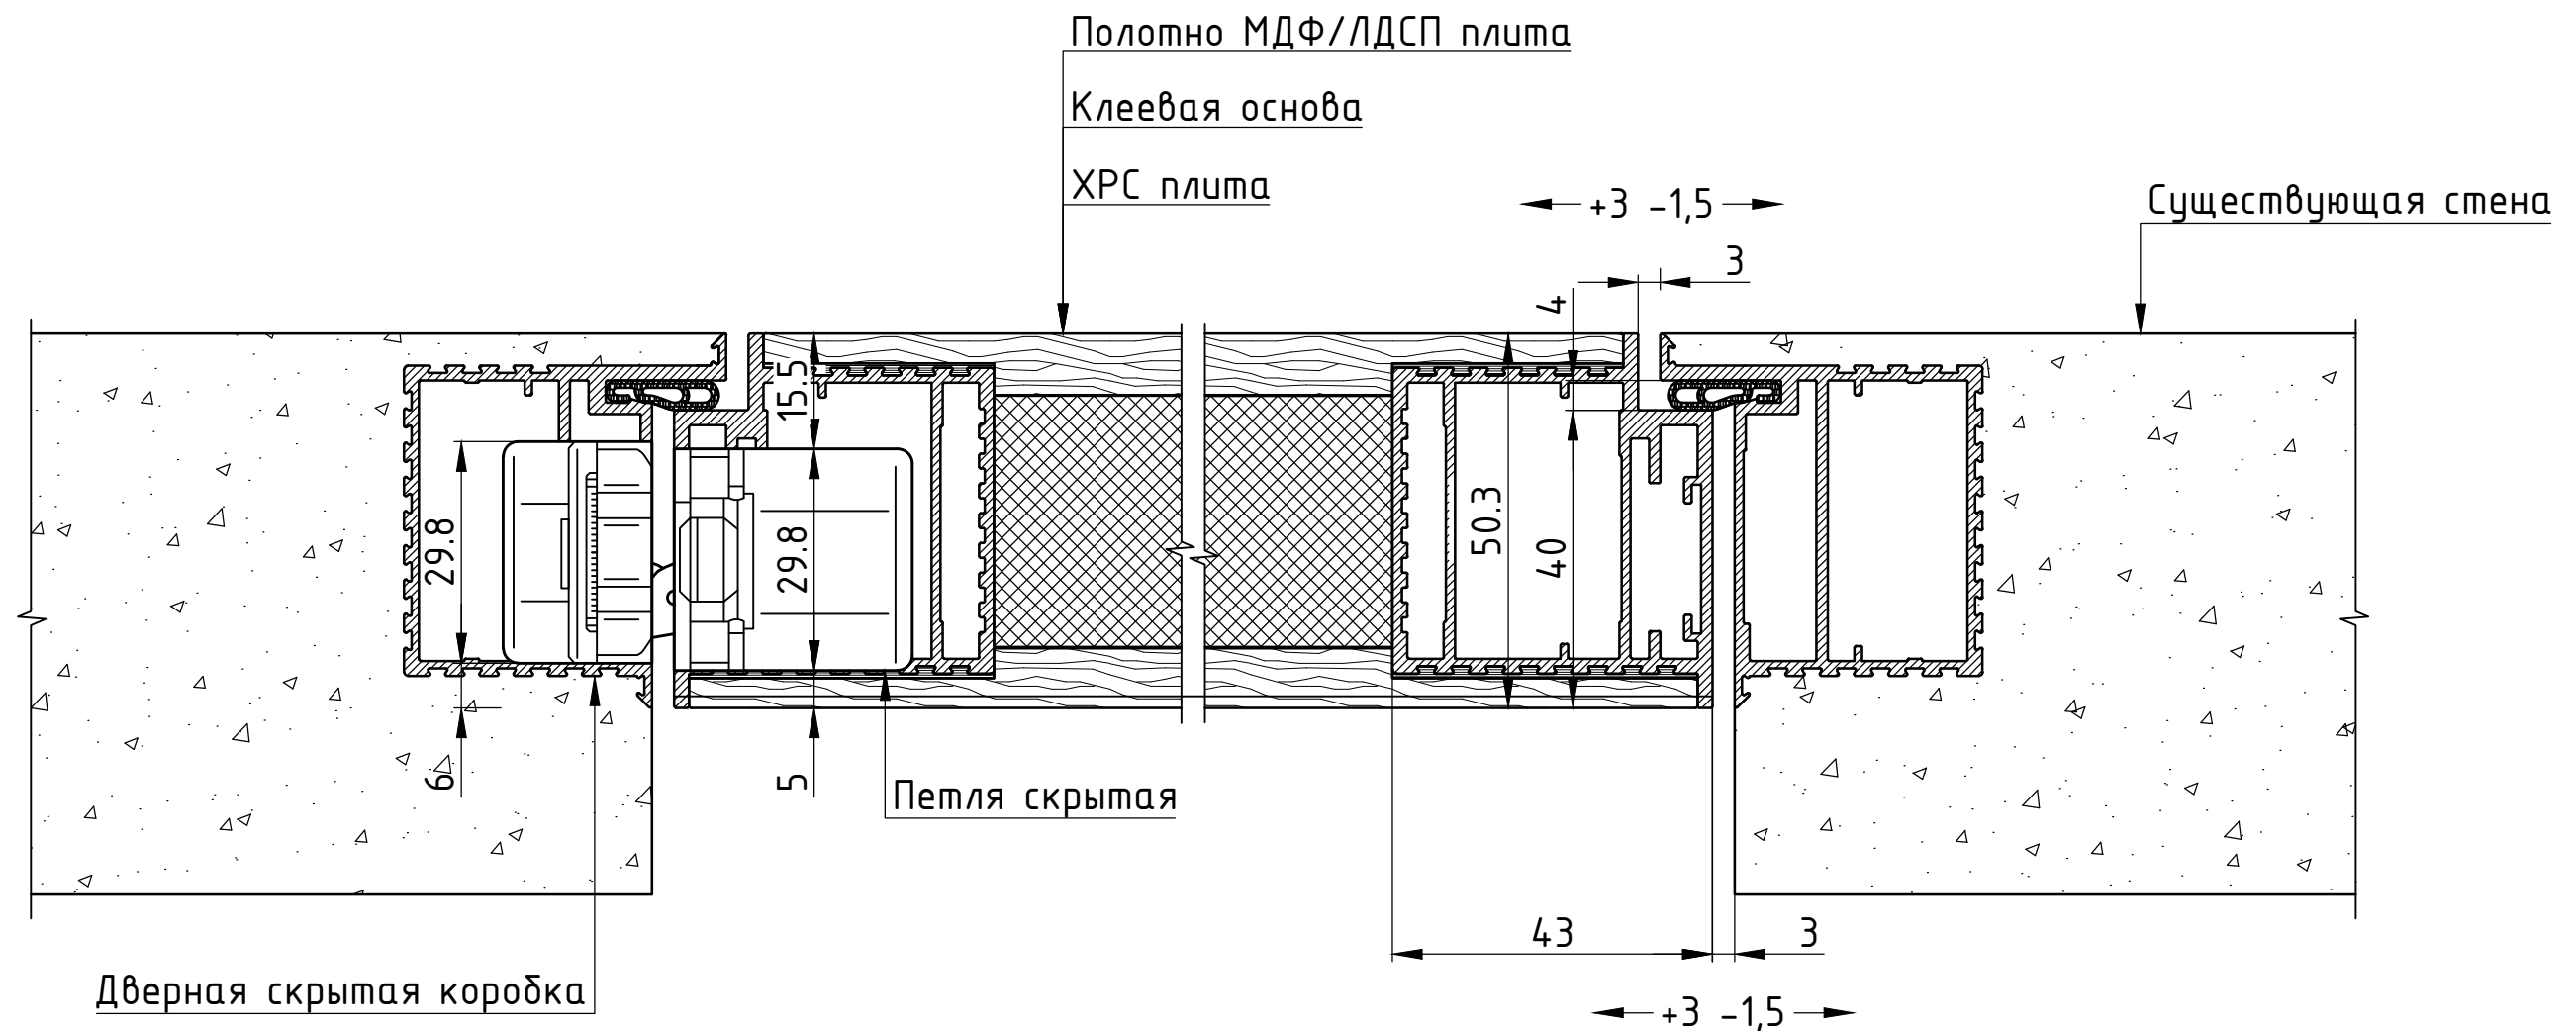


		Согласовано			
Инв. N подл.	Подпись и дата	Взам. инв. N			

						DNRU.500002.003			
						dveri-nevidimki.ru			
Изм.	Кол.уч.	Лист.	№ док.	Подпись	Дата				
Разработан	Сероб					Цельноалюминиевая дверная коробка	Стадия	Лист	Листов
							Р	1	1
Согласовано	Кулаков					Типовой узел монтажа скрытого дверного полотна с четвертью под вклейку			
Утверждено	Туркин								

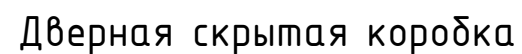

						DNRU.500002.003			
						dveri-nevidimki.ru			
Изм.	Кол.уч.	Лист	№ док.	Подпись	Дата				
Разработал	Серов					Цельноалюминиевая дверная коробка	Стадия	Лист	Листов
							Р	1	1
Согласовано	Кулаков					Типовой узел монтажа скрытого дверного полотна с четвертью, зажимной			
Утверждено	Туркин								

Типовой узел монтажа скрытого дверного полотна без четверти
(профиль под вклейку МДФ/ЛДСП/стекла/зеркала)

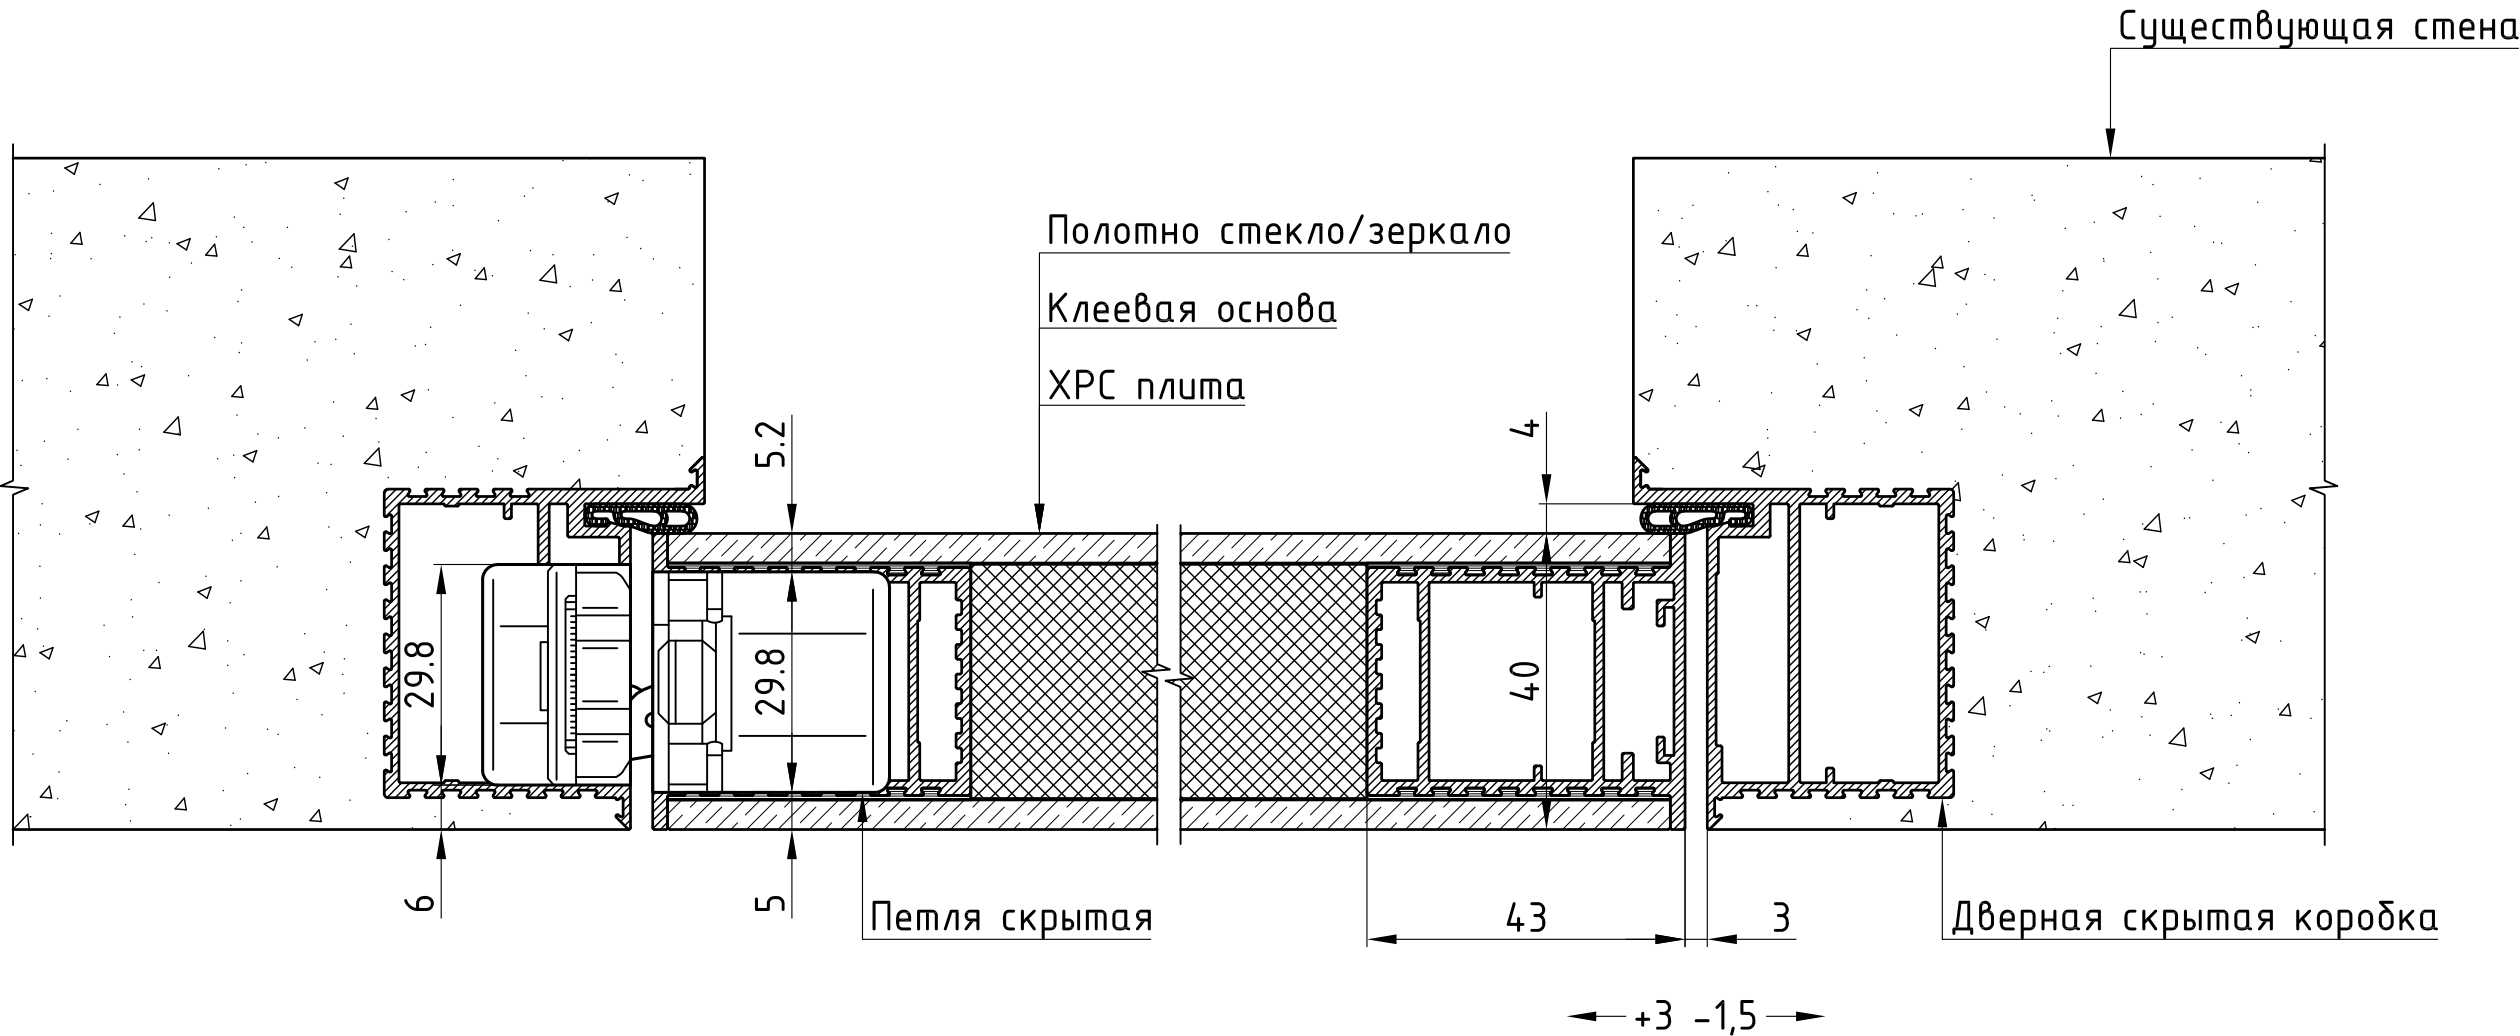


Согласовано

Инв. N подл. Подпись и дата Взам. инв. N

						DNRU.500002.008			
						dveri-nevidimki.ru			
Изм.	Кол.уч.	Лист	№ док.	Подпись	Дата				
Разработал	Серов					Цельноалюминиевая дверная коробка	Стадия	Лист	Листов
							Р	1	1
Согласовано	Кулаков					Типовой узел монтажа скрытого дверного полотна без четверти под вклейку	 Студия дизайна и архитектуры		
Утверждено	Туркин								

Типовой узел монтажа скрытого дверного полотна с четвертью
(профиль под вклейку МДФ/ЛДСП/стекла/зеркала)

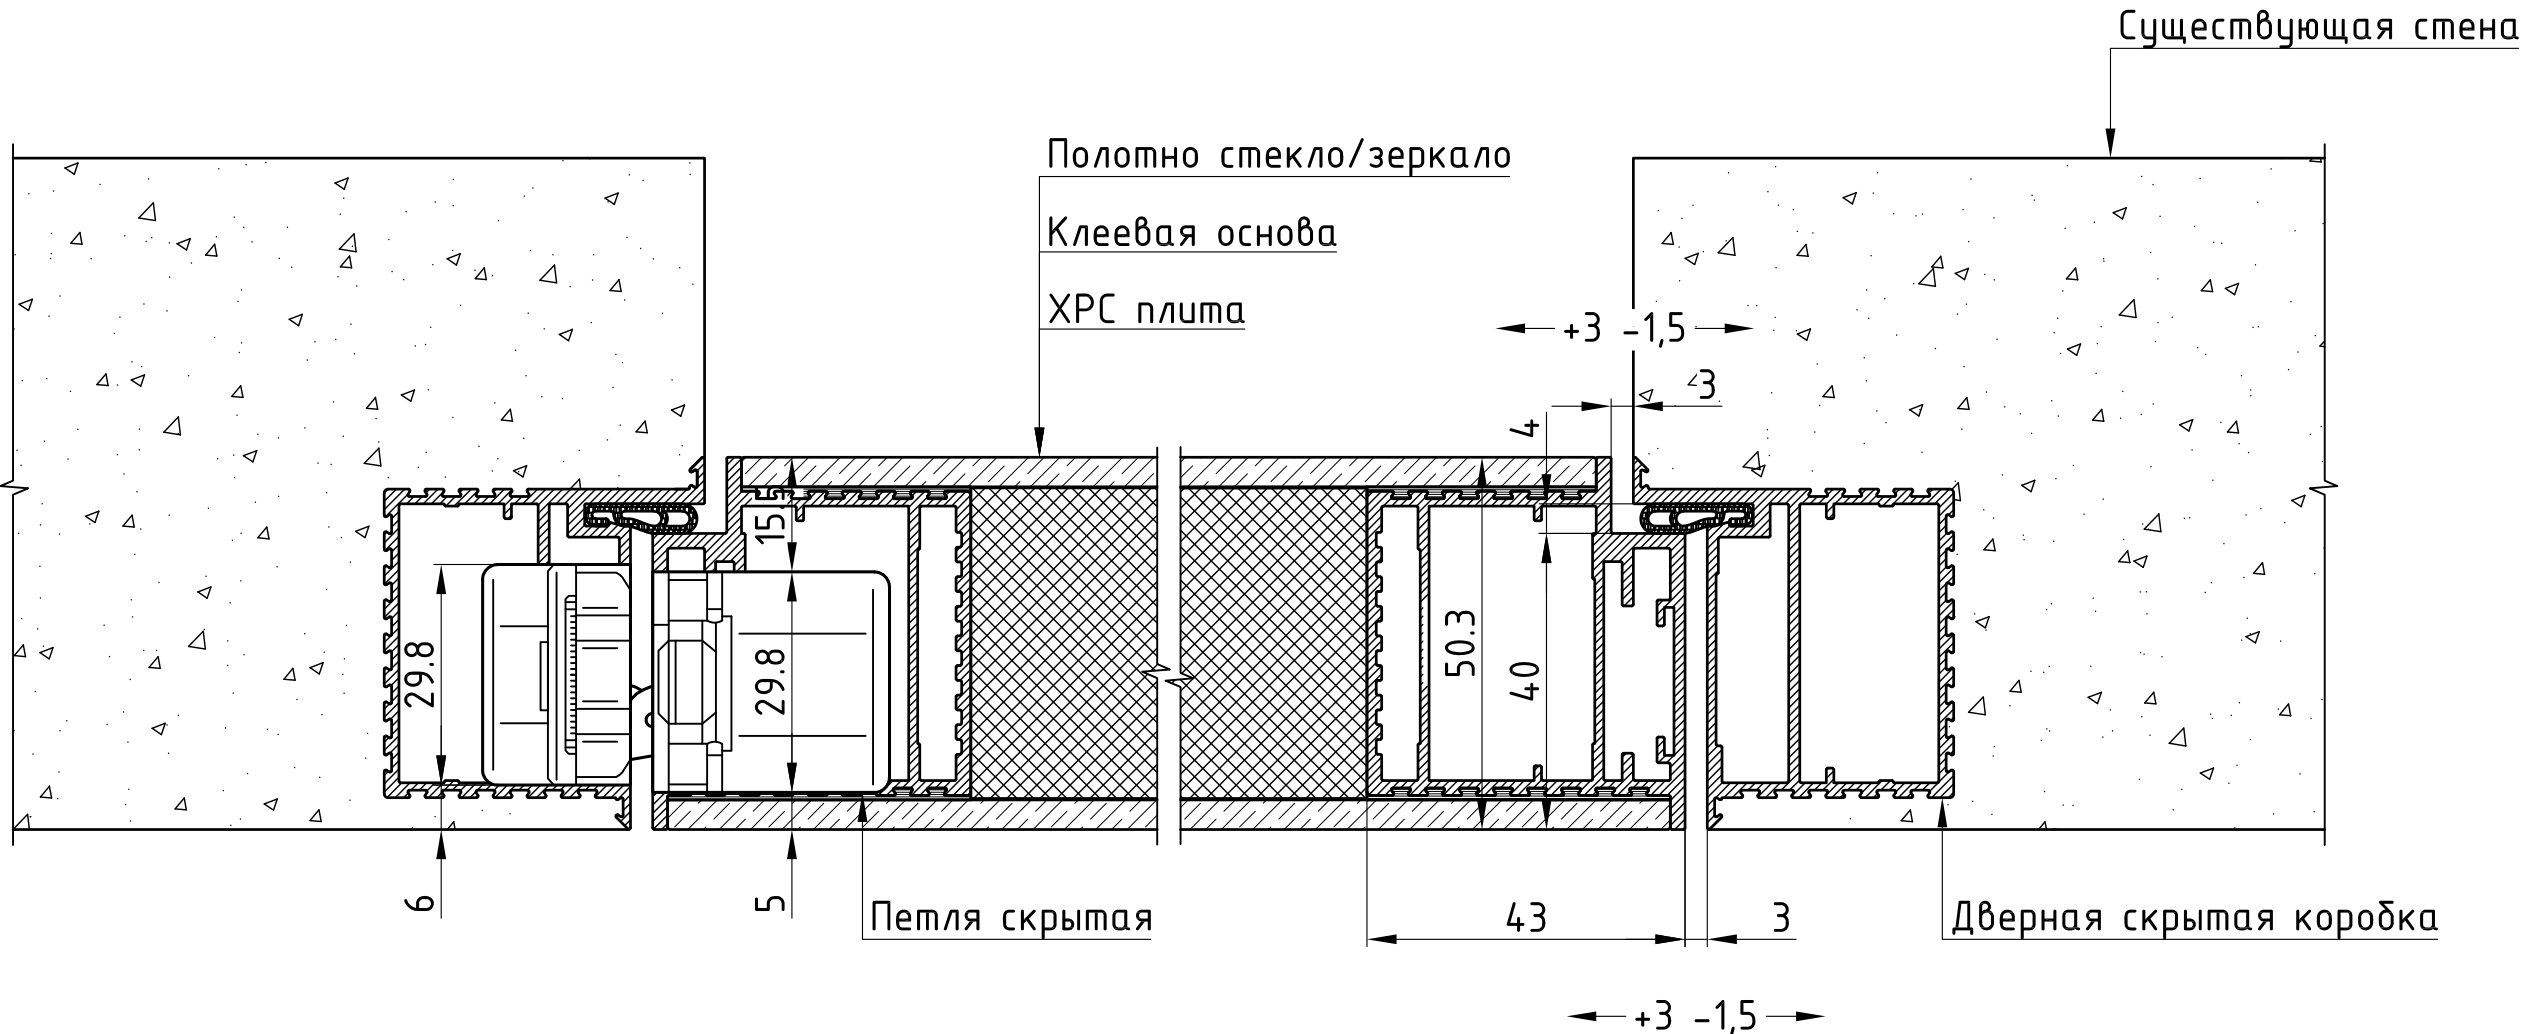

Согласовано

Инв. N подл.	Подпись и дата	Взам. инв. N

						DNRU.500002.009		
						dveri-nevidimki.ru		
Изм.	Кол.уч.	Лист	№ док.	Подпись	Дата	Цельноалюминиевая дверная коробка	Стадия	Лист
Разработал	Серов						Р	1
						Типовой узел монтажа скрытого дверного полотна с четвертью под вклейку		
Согласовано	Кулаков							
Утверждено	Туркин							